



AREA OMOGENEA 5

Comuni di:
Bussi sul Tirino, Brittili, Civitella Casanova, Cugnoli, Montebello di Bertona, Ofena, Popoli



Comune di **Popoli** (PE)

Piano di Ricostruzione (PdR)

(Decreto n. 3/2010)

REGIONE ABRUZZO

Il Commissario Delegato per la Ricostruzione
Presidente della Regione Abruzzo

STM Struttura Tecnica di Missione

arch. Gaetano Fontana
Direttore STM

Responsabile per l'attuazione della Convenzione:

Marcellino Maria Chella
Sindaco (Comune di Bussi sul Tirino)
Rappresentante Area Omogenea 5

Responsabile Unico del Procedimento:

arch. Angelo Carmine Melchiorre
Responsabile Ufficio Tecnico (Comune di Bussi sul Tirino)

arch. Franco Visconti
Responsabile Settore Tecnico (Comune di Popoli)



**Università degli Studi
"G. d'Annunzio"**
Chieti- Pescara
via dei Vestini 31, 66013 Chieti
viale Pindaro 42, 65127 Pescara



SCUT Centro Internazionale di Ricerca Sviluppo
Competitivo Urbano e Territoriale
Facoltà di Architettura
viale Pindaro 42, 65127 Pescara

Responsabile Scientifico:
prof. Alberto Clementi

tav. n.

D.06

Tavola Carta degli Interventi sulle Unità Edilizie

scala

1:2000

data:

maggio 2012

revisioni:
oggetto:
data:
note:

Responsabile Scientifico
Alberto Clementi

Consulenti
Pepe Barbieri
Paolo Fusero
Claudio Varagnoli, Clara Verazzo
Ivo Vanzì, Samuele Biondi
Valter Fabietti
Renato Ricci
Massimo Angrilli
Lorenzo Pignatti
Nicola Sciarra, Francesco Moscarella
Antonio Basti
Sebastiano Carbonara
Lorenzo Passeri
Pierluigi Sacco
Giuseppe Roma
Romina Rauli


*architettura
urbanistica
restauro
ingegneria strutturale
vulnerabilità urbana
energia
paesaggio
spazi pubblici
geologia
tecnologie per l'ecosostenibilità
fattibilità economico-finanziaria
fattibilità giuridico-amministrativa
sviluppo locale e innovazione
welfare e coesione sociale
valutazione ambientale strategica*

Responsabile del Piano di Ricostruzione
Ester Zazzero

Collaboratori
Claudia Di Girolamo
Vincenzo La Rosa
Giola Di Marzio

Responsabile del Progetto Pilota
Lorenzo Pignatti - Ester Zazzero

Responsabile Attività di Rilievo
Livio Sacchi

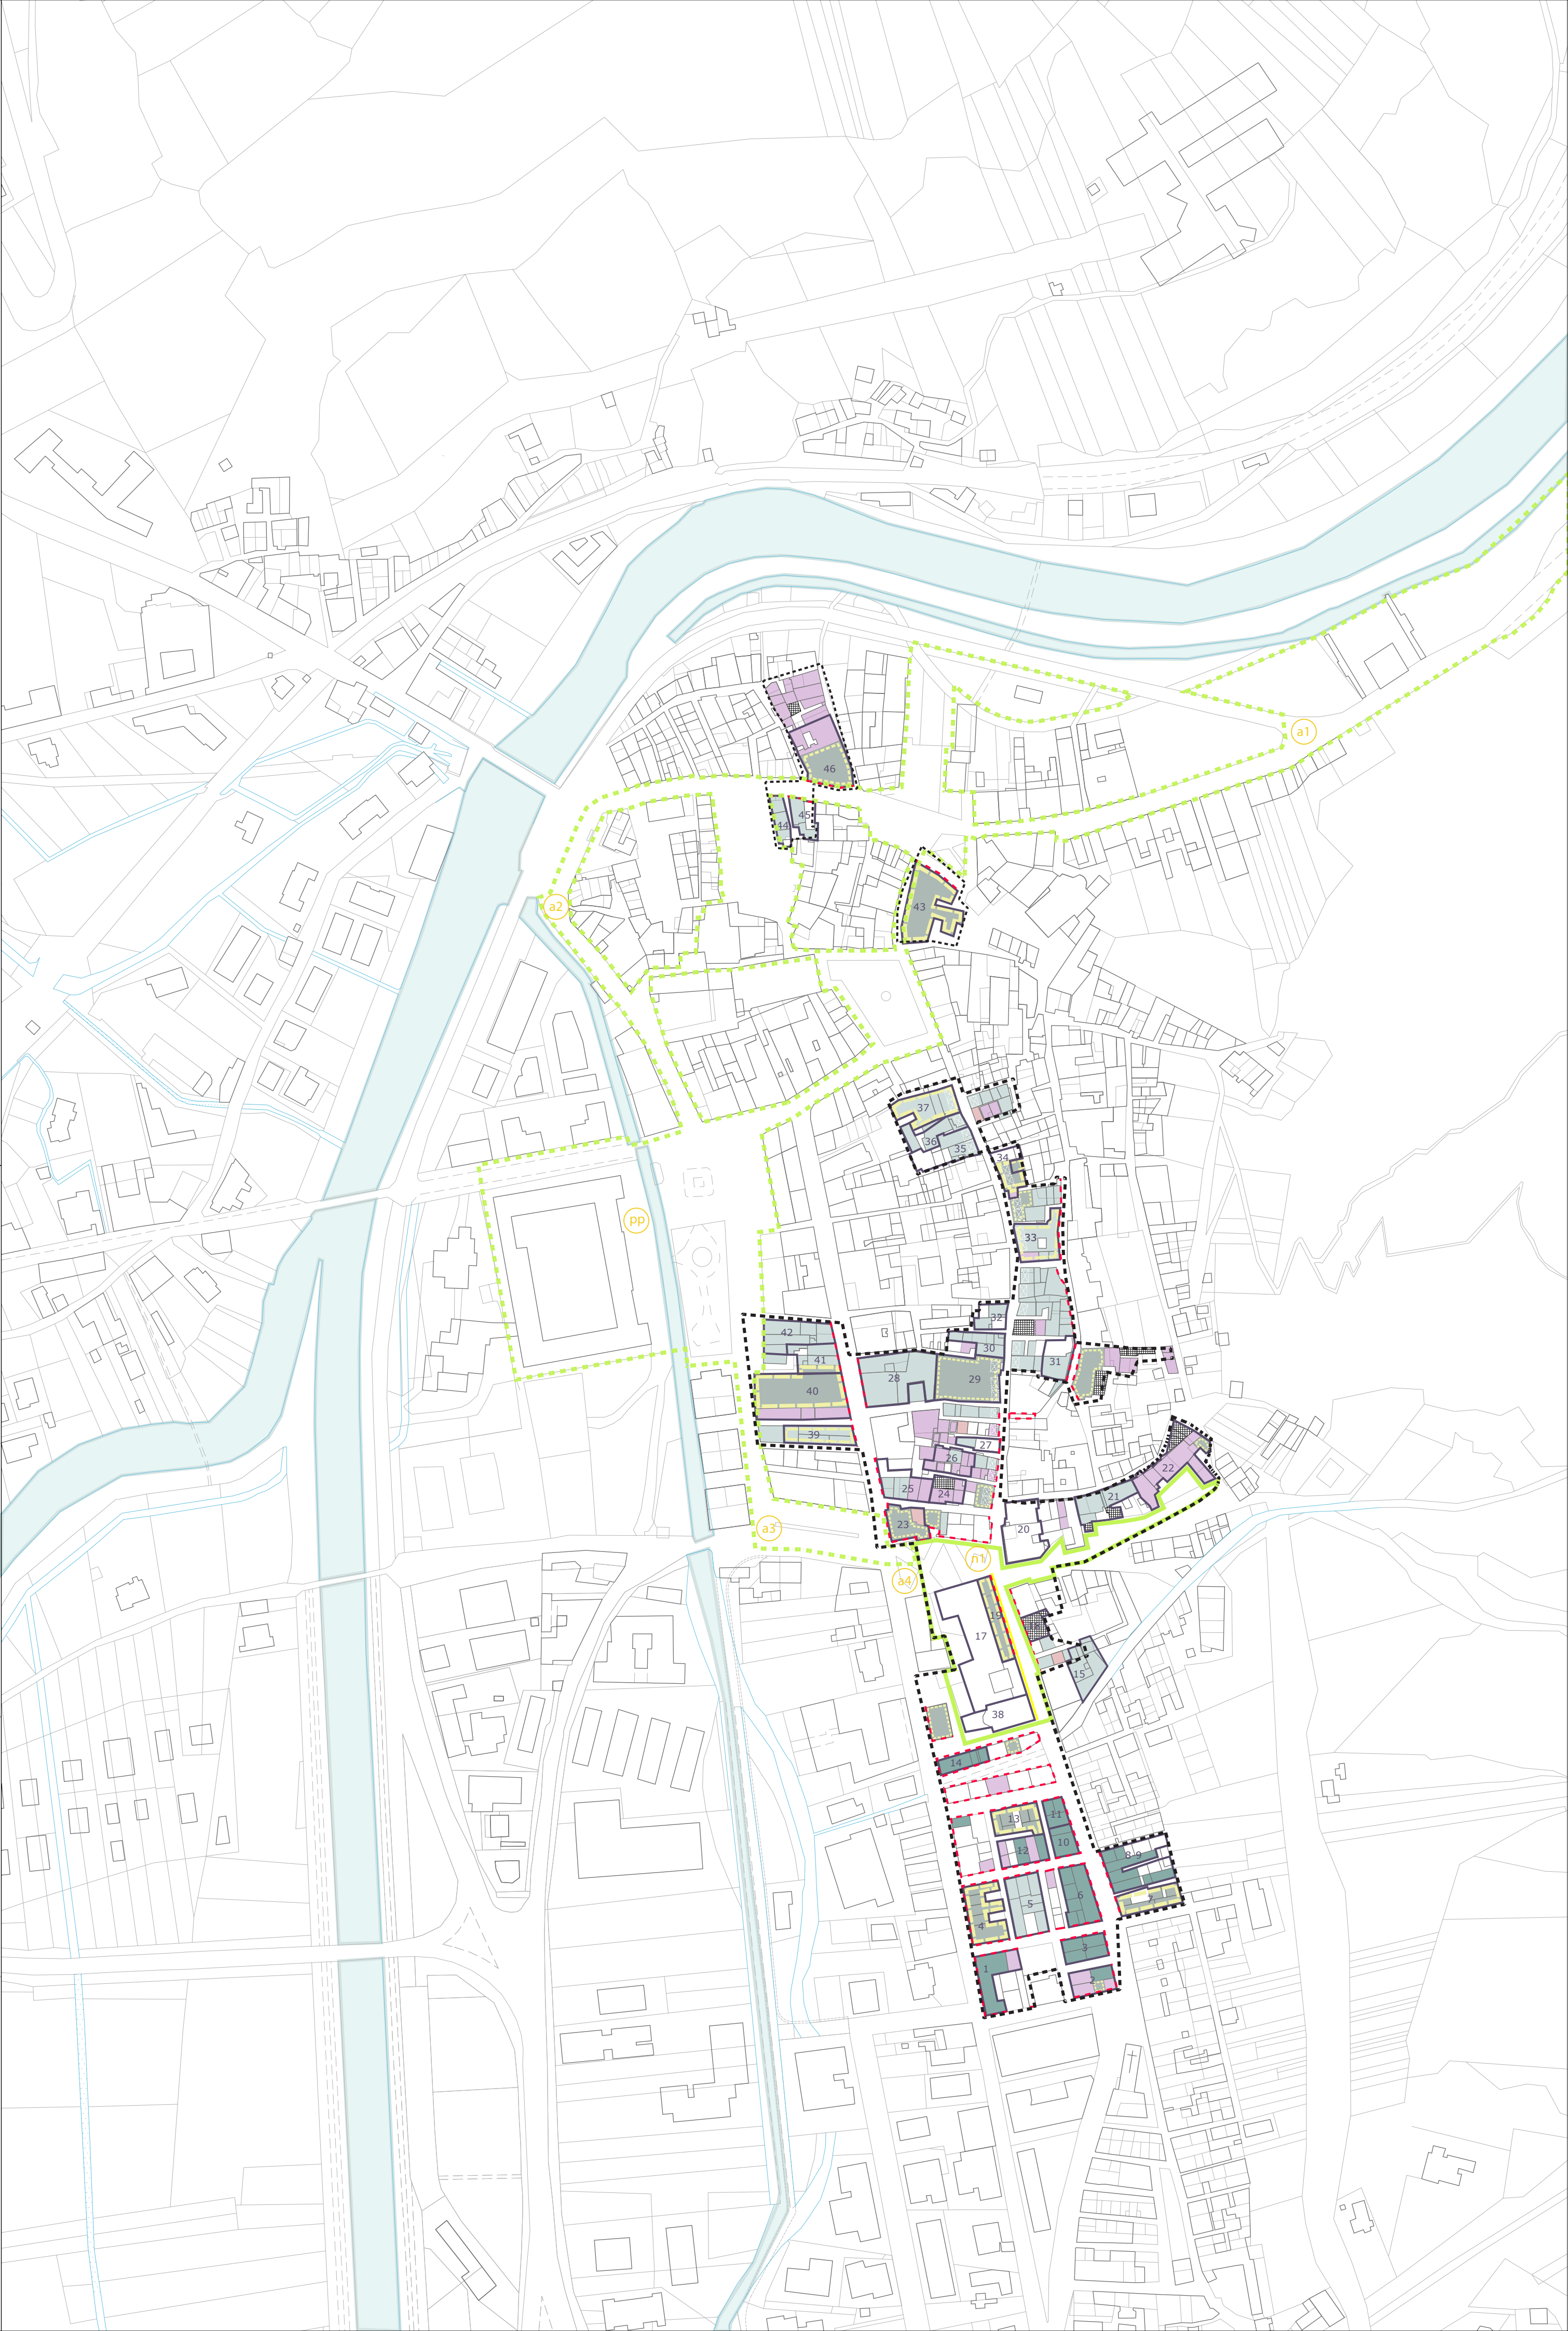

legenda

perimetro Piano di Ricostruzione

CONTESTI

contesto 1

46

aggregati

INTERVENTI

demolizioni senza ricostruzione

demolizioni e ricostruzione

manutenzione straordinaria

ristrutturazione edilizia completa

ristrutturazione edilizia parziale

risanamento igienico

restauro conservativo

struttura urbana minima - 1ª fase

fronti edificati da sottoporre a recupero e messa in sicurezza

prescrizioni

ripristino di facciata

inserimento attività ricettiva

incentivazione per attività al piano terra

progetti unitari

pp qualificazione rapporto centro storico e città contemporanea (progetto pilota)

n1 qualificazione del nucleo storico originale

a1 qualificazione dell'esperienza dell'avvicinamento sottoambito 1 (porte urbane)

a2 qualificazione dell'esperienza dell'avvicinamento sottoambito 2 (porte urbane)

a3 qualificazione dell'esperienza dell'avvicinamento sottoambito 3 (porte urbane)

a4 qualificazione dell'esperienza dell'avvicinamento sottoambito 4 (porte urbane)

progetto pilota

aree sottoposte a riqualificazione urbana